




自嵌式挡墙护砌结构图 1: 20

鱼巢砖平面图 1: 20

开口式

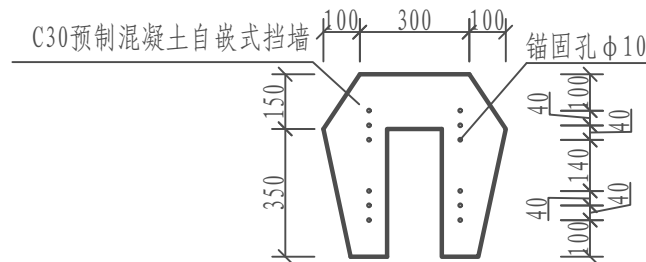

闭口式

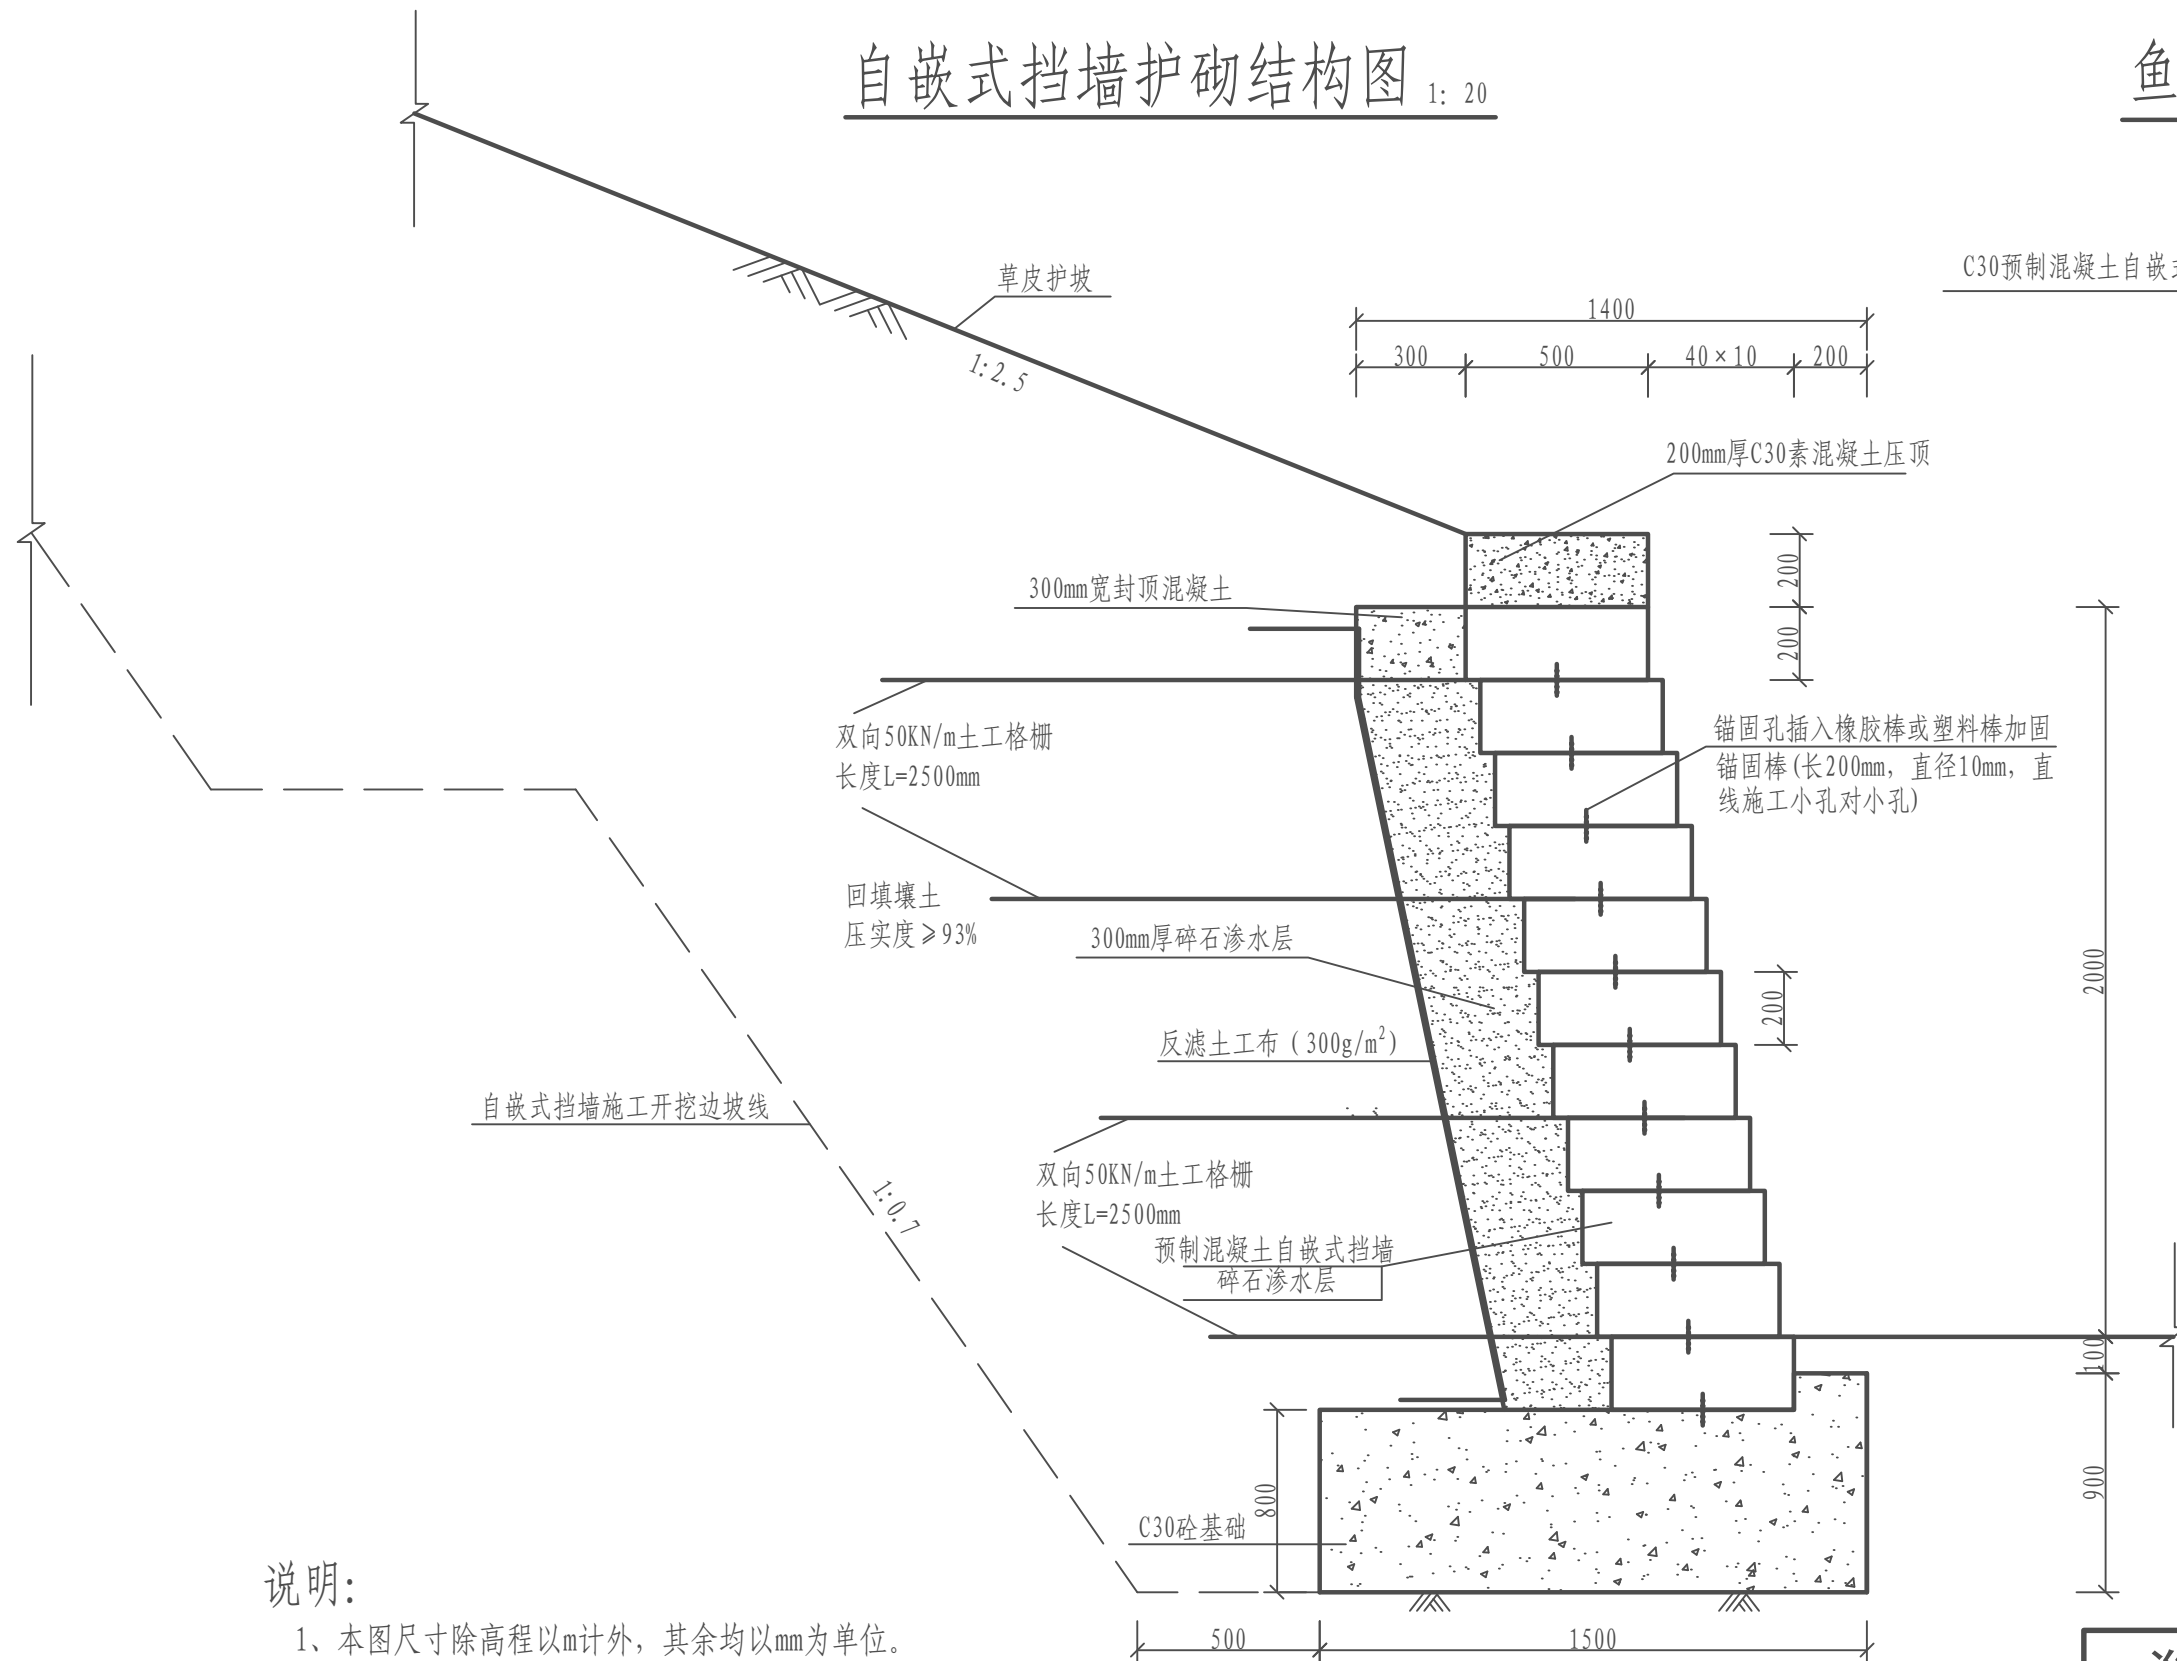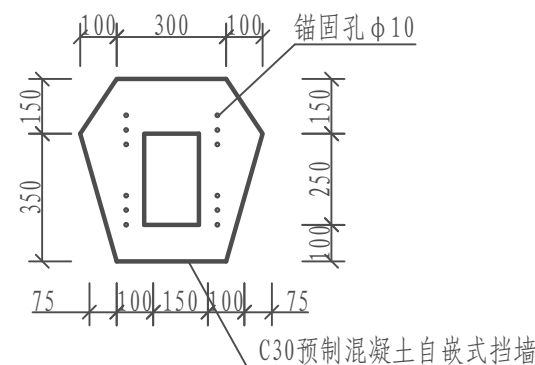

说明:

- 1、本图尺寸除高程以m计外，其余均以mm为单位。
- 2、地基承载力不得低于100kPa。
- 3、墙后回填壤土，回填前应先清表，清表厚度不小于1m。回填土中不得掺杂树根等杂质，填料压实度不小于0.93，机械压实不到的，小面积或自嵌式挡土墙（鱼巢砖）后1m范围内回填土采用人工夯实法。
- 4、本图适用于桩号2+880~3+330右岸、桩号3+330~4+220两岸、桩号4+245~4+570右岸、桩号4+500~4+570左岸、桩号4+647~4+856两岸以及桩号4+856~4+900左岸河道主槽护砌，形式为自嵌式挡墙，自嵌式挡墙为干砌结构，挡墙河底以上三层为开口式布置，其他层数为闭口式布置。
- 5、自嵌式挡墙采用C30混凝土预制，抗冻等级为F150。
- 6、自嵌式挡墙砼基础每10m设一道分缝，缝宽20mm，缝内填聚乙烯闭孔泡沫塑料板。

淄博市水利勘测设计院

核定			施工图	设计
审查			河道	部分
校核			周村区水生态环境建设与保护 提升工程(淦河部分)	
设计				
制图			自嵌式挡墙（鱼巢砖） 护砌结构图	
比例				
设计证号	A137014779	图号	HD-12	