

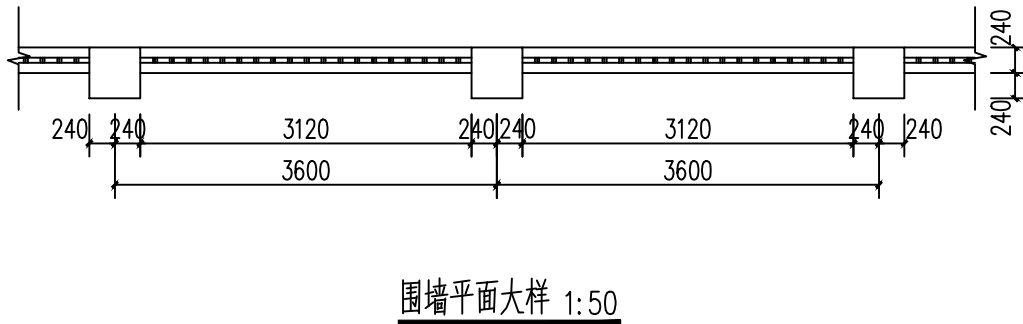
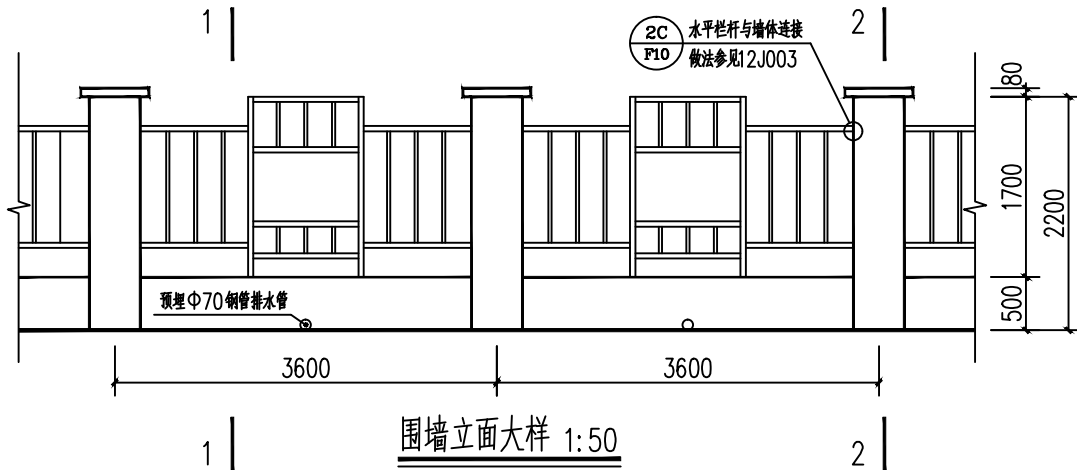
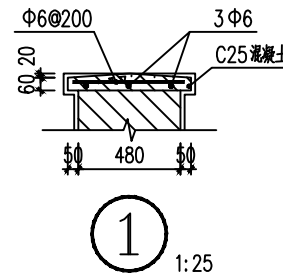
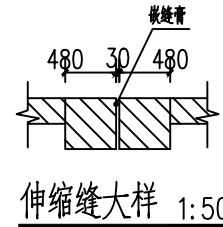


轨道	通信	信号	路基
电气	电力		
给排水	暖通		
建筑	结构		
全专业			

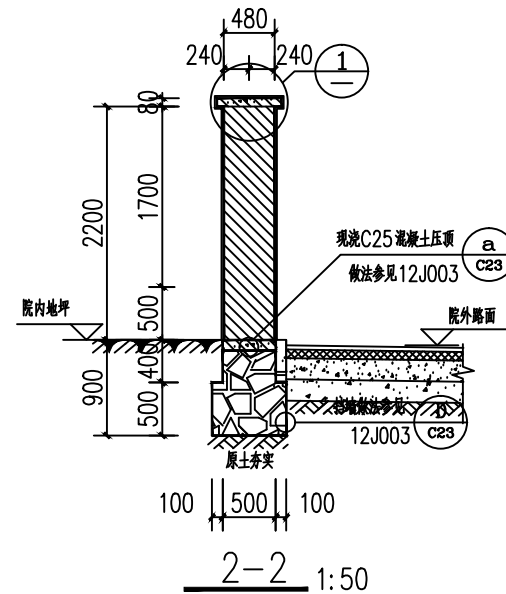

- 围墙：墙体采用M5水泥砂浆砌MU15蒸压灰砂砖；基础（院内地面标高以下部分）采用MU30片石，M7.5水泥砂浆砌筑，片石基础外路面采用M7.5水泥砂浆勾缝；围墙饰面采用涂料墙面，做法详见12J003(3)，颜色由建设方选定。铁艺围栏采用304不锈钢管。
- 围墙每18m设一道伸缩缝。
- 当柱与墙、墙与墙交接处出现通缝时，应采用通长2Φ8@400钢筋拉接，并应满足相关规范要求。
- 基底应落在固结稳定的土层上，其地基承载力特征值不得小于80kPa。基槽开挖后应及时进行钎探，并组织设计、监理、建设等相关单位进行验槽，验槽合格后方可进行片石基础的砌筑。若发现异常，须待处理合格后，方可进行片石基础的砌筑。

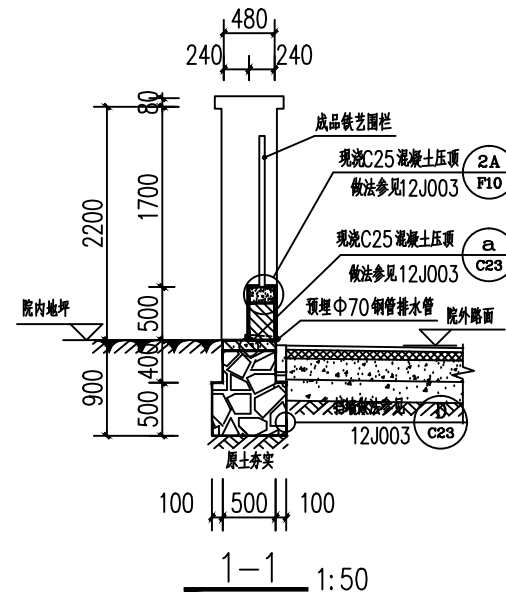

CRSC 北京全路通信信号研究设计院集团有限公司		项目名称	XXXX建设工程	
设计者		芜湖围墙	图号	2300-XXXX 1
审核者			比例	100
专业负责人			日期	2024.04