


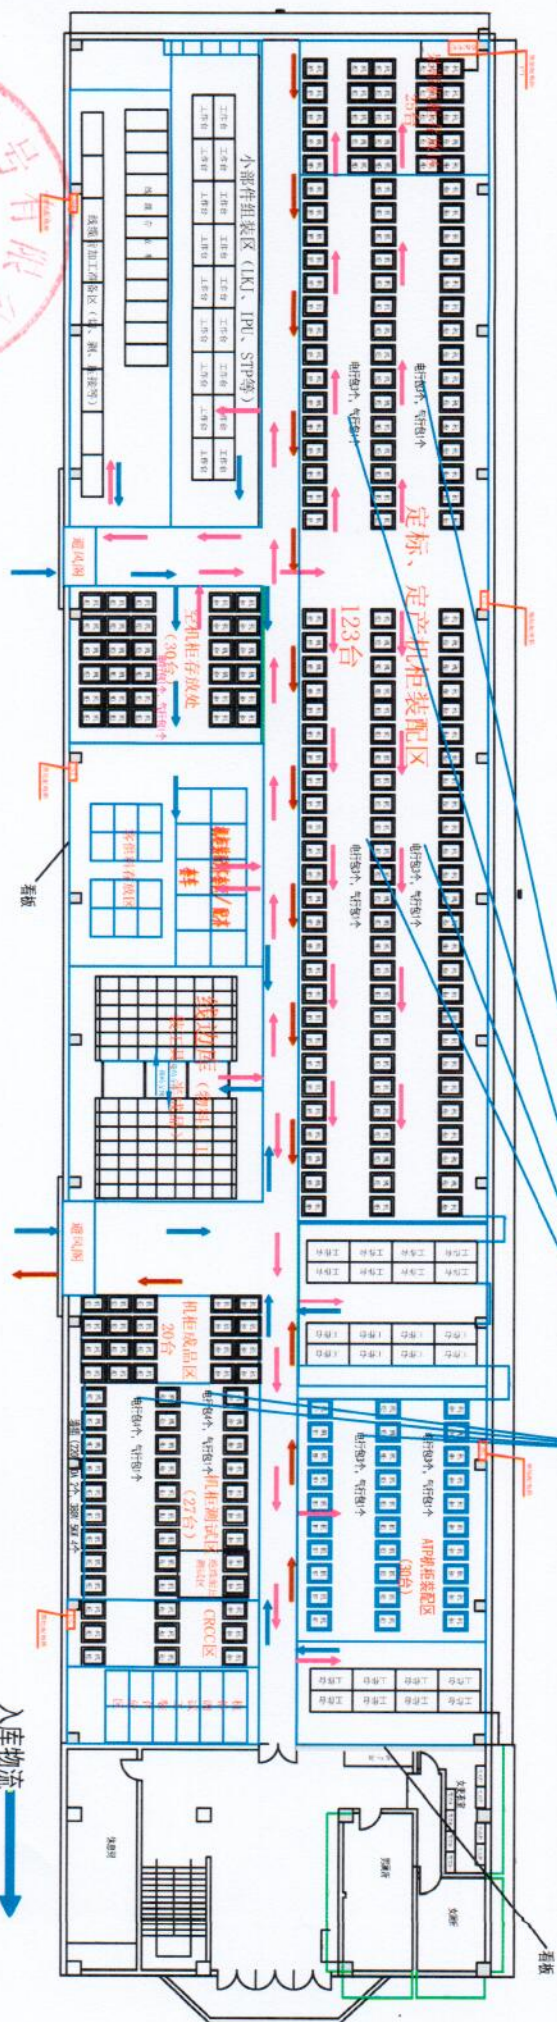

机柜装配车间一层布局(可布置30台空机柜、153台定标定产机柜、27台测试机柜、20台成品机柜、9台CRCC认证机柜、呆滞机柜25台)



电、气源行包安装在两行机柜中间，距地300mm，电源行包要求配6位五孔插座，各区域行包数量见图